

SCI INCITY SEBASTOPOL

98 ROUTE DE LA REINE 92100 BOULOGNE BILLANCORT



3 Rue Sébastopol
94600 Choisy-le-Roi

Lot 53 bas

Type: T4 duplex

Niveau: 5eme étage


TABLEAU DES SURFACES

Entrée/ Séjour/ Cuisine	28.99 m ²
Chambre 2	12.87 m ²
Chambre 1	11.81 m ²
Chambre 3	10.35 m ²
Sde	5.83 m ²
Dressing	4.36 m ²
Sdb	3.79 m ²
Dgt	1.75 m ²
Total surface habitable	79.74 m²

Escalier (-180cm)	2.12 m ²
Dressing (-180cm)	4.99 m ²
Chambre 2 (-180cm)	5.19 m ²
Chambre 3 (-180cm)	1.73 m ²
Total surface sous 180cm	14.02 m²

Terrasse	20.66 m ²
Total surface annexe	20.66 m²

PLAN DE REPERAGE

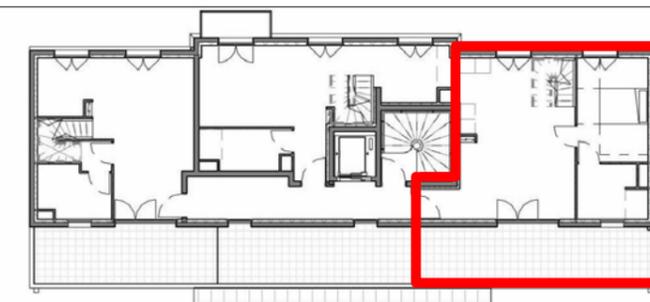


04 Avril 2019



NOTE : Des modifications sont susceptibles d'être apportées à ce plan en fonction des nécessités techniques de la réalisation, tant en ce qui concerne les dimensions libres que l'équipement. Les surfaces indiquées sont approximatives. Les retombées, soffites, hauteurs sous plafond, allèges, retombées de fenêtre ainsi que l'emplacement sanitaires et de cuisine (non fournis) sont donnés à titre indicatif.



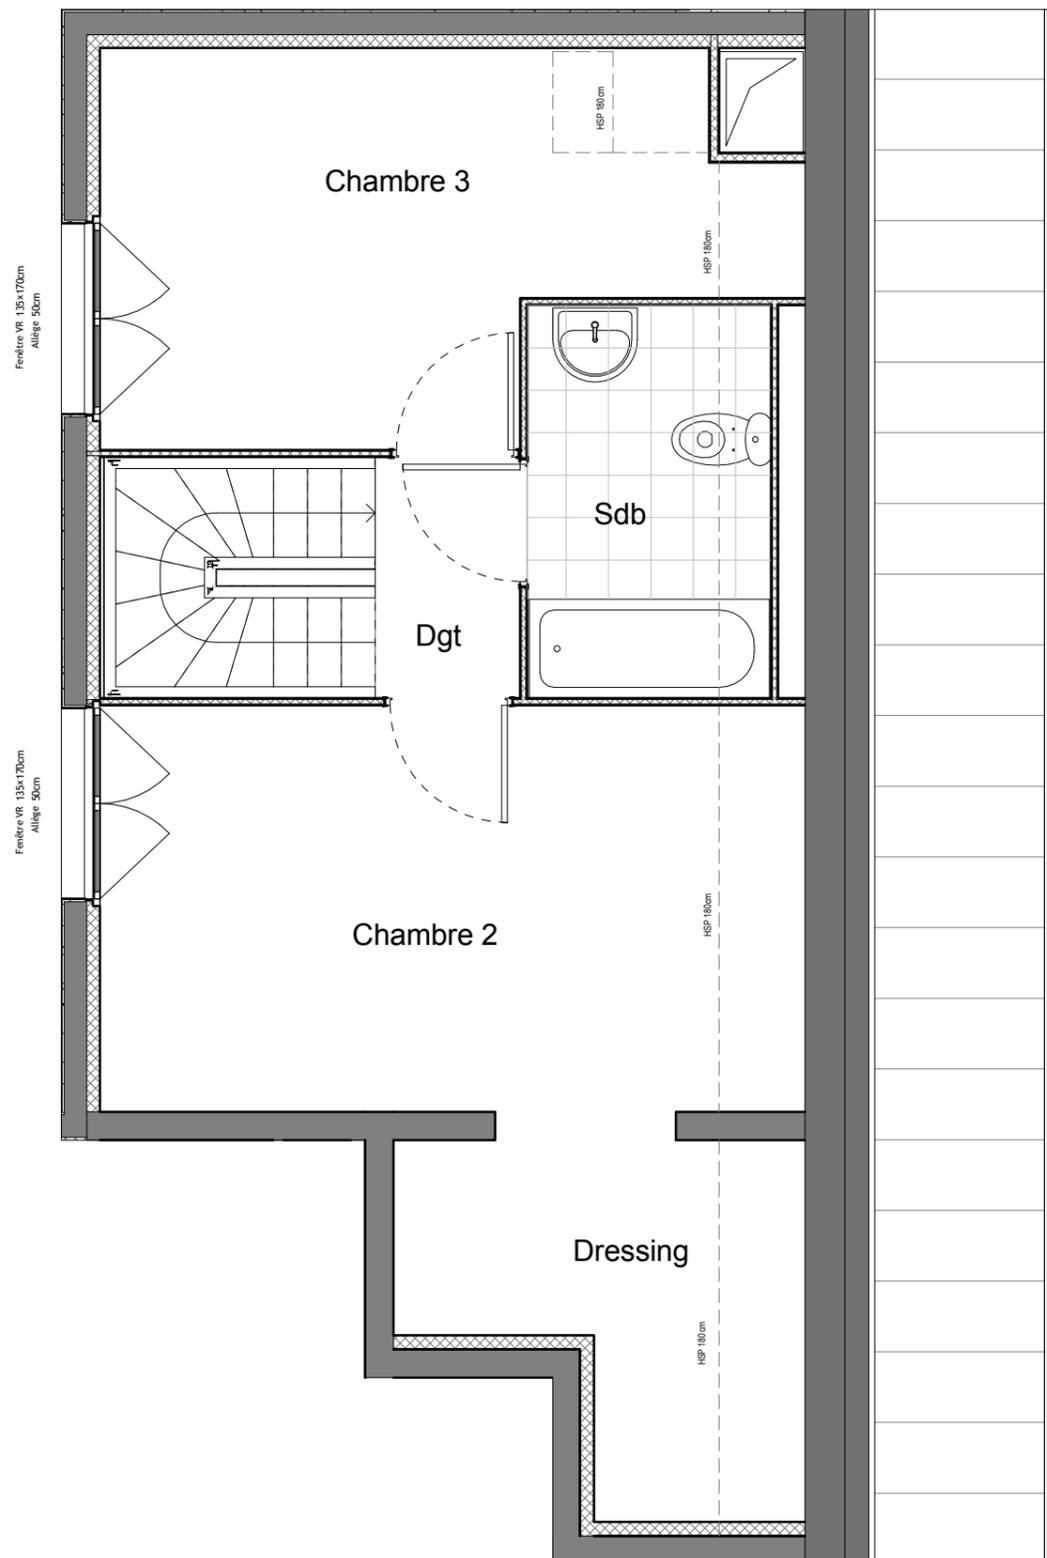

NOTE : Des modifications sont susceptibles d'être apportées à ce plan en fonction des nécessités techniques de la réalisation, tant en ce qui concerne les dimensions libres que l'équipement. Les surfaces indiquées sont approximatives. Les retombées, soffites, hauteurs sous plafond, allèges, retombées de fenêtre ainsi que l'emplacement sanitaires et de cuisine (non fournis) sont donnés à titre indicatif.



SCI INCITY SEBASTOPOL

98 ROUTE DE LA REINE 92100 BOULOGNE BILLANCORT



3 Rue Sébastopol
94600 Choisy-le-Roi

Lot 53 haut

Type: T4 duplex

Niveau: 6eme étage


TABLEAU DES SURFACES

Entrée/ Séjour/ Cuisine	28.99 m ²
Chambre 2	12.87 m ²
Chambre 1	11.81 m ²
Chambre 3	10.35 m ²
Sde	5.83 m ²
Dressing	4.36 m ²
Sdb	3.79 m ²
Dgt	1.75 m ²
Total surface habitable	79.74 m²

Escalier (-180cm)	2.12 m ²
Dressing (-180cm)	4.99 m ²
Chambre 2 (-180cm)	5.19 m ²
Chambre 3 (-180cm)	1.73 m ²
Total surface sous 180cm	14.02 m²

Terrasse	20.66 m ²
Total surface annexe	20.66 m²

PLAN DE REPERAGE

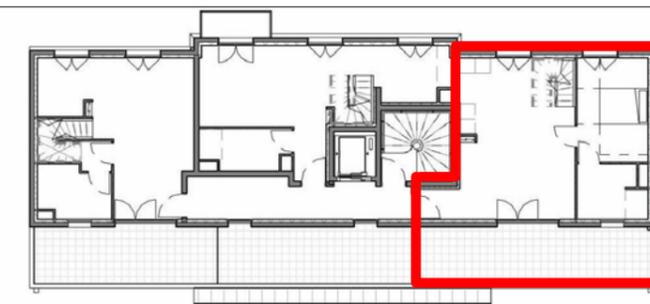

04 Avril 2019